

Akceptuję projekt
uchwały
do dr. 2023
PROJEKT

UCHWAŁA NR/2023
RADY GMINY ZAGNAŃSK
z dnia2023 r.

w sprawie wyznaczenia miejsca do prowadzenia handlu w piątki i soboty przez rolników i ich domowników oraz uchwalenia regulaminu określającego zasady handlu w piątki i soboty przez rolników i ich domowników.

Na podstawie art. 18 ust. 2 pkt 15 ustawy z dnia 8 marca 1990 r. o samorządzie gminnym (tekst jednolity Dz. U. z 2023 r. poz. 40 ze zm.) oraz art. 3 ust. 1 i art. 5 ustawy z dnia 29 października 2021 r. o ułatwieniach wprowadzeniu handlu w piątki i soboty przez rolników i ich domowników (Dz. U. z 2021 r. poz. 2290), Rada Gminy Zagnańsk uchwała, co następuje:

§ 1. Wyznacza się miejsce do prowadzenia handlu w piątki i soboty przez rolników i ich domowników na terenie gminy Zagnańsk — miejscowość Zagnańsk, część nieruchomości oznaczonej jako działki ewidencyjne Nr 379 i Nr 374/2 tj. parking przy kościele św. Rozalii i Św. Marcina w Zagnańsku.

2. Lokalizację miejsca do prowadzenia handlu określa załącznik nr 1 do niniejszej uchwały.

§2. Uchwała się regulamin określający zasady prowadzenia handlu w piątki i soboty przez rolników i ich domowników, na wyznaczonym miejscu określonym w § 1, stanowiący załącznik nr 2 do niniejszej uchwały.

§3. Wykonanie uchwały powierza się Wójtowi Gminy Zagnańsk.

§4. Uchwała wchodzi w życie po upływie 14 dni od dnia ogłoszenia w Dzienniku Urzędowym Województwa Świętokrzyskiego.

Uzasadnienie do Uchwały Nr/2023

Rady gminy Zagnańsk

z dnia2023 roku


w sprawie wyznaczenia miejsca do prowadzenia handlu w piątki i soboty przez rolników i ich domowników oraz uchwalenia regulaminu określającego zasady handlu w piątki i soboty przez rolników i ich domowników.

Ustawa z dnia 29 października 2021 r. o ułatwieniach wprowadzeniu handlu w piątki i soboty przez rolników i ich domowników (Dz. U. z 2021 r. poz. 2290) nakłada na gminę obowiązek podjęcia uchwały w sprawie wyznaczania miejsca do prowadzenia handlu w piątki i soboty przez rolników i ich domowników oraz uchwalenia regulaminu określającego zasady handlu w piątki i soboty przez rolników i ich domowników. Takie ułatwienia w handlu mają przyczynić się do zwiększenia dochodów gospodarstw rolnych, a także sprzyjać upowszechnianiu produktów lokalnych, skracać i dywersyfikować kanały dystrybucji. Stosownie do art. 3 ust. 1 ww. ustawy miejsce do prowadzenia handlu w piątki i soboty przez rolników i ich domowników wyznacza rada gminy w drodze uchwały. W myśl art. 6 tejże ustawy wyznaczenie miejsca, o którym mowa w art. 3 ust. 1 należy do zadań własnych gminy o charakterze obowiązkowym. Zgodnie z art. 5 przywołanej ustawy rada gminy uchwała regulamin określający zasady handlu w piątki i soboty przez rolników i ich domowników na wyznaczonych miejscach. Przy wyborze miejsca kierowano się zarówno dogodną komunikacją jak i bliskością centrum.

•

•

Załącznik Nr 1 do Uchwały Nr/2023
Rady Gminy Zagnańsk z dnia 2023 roku.

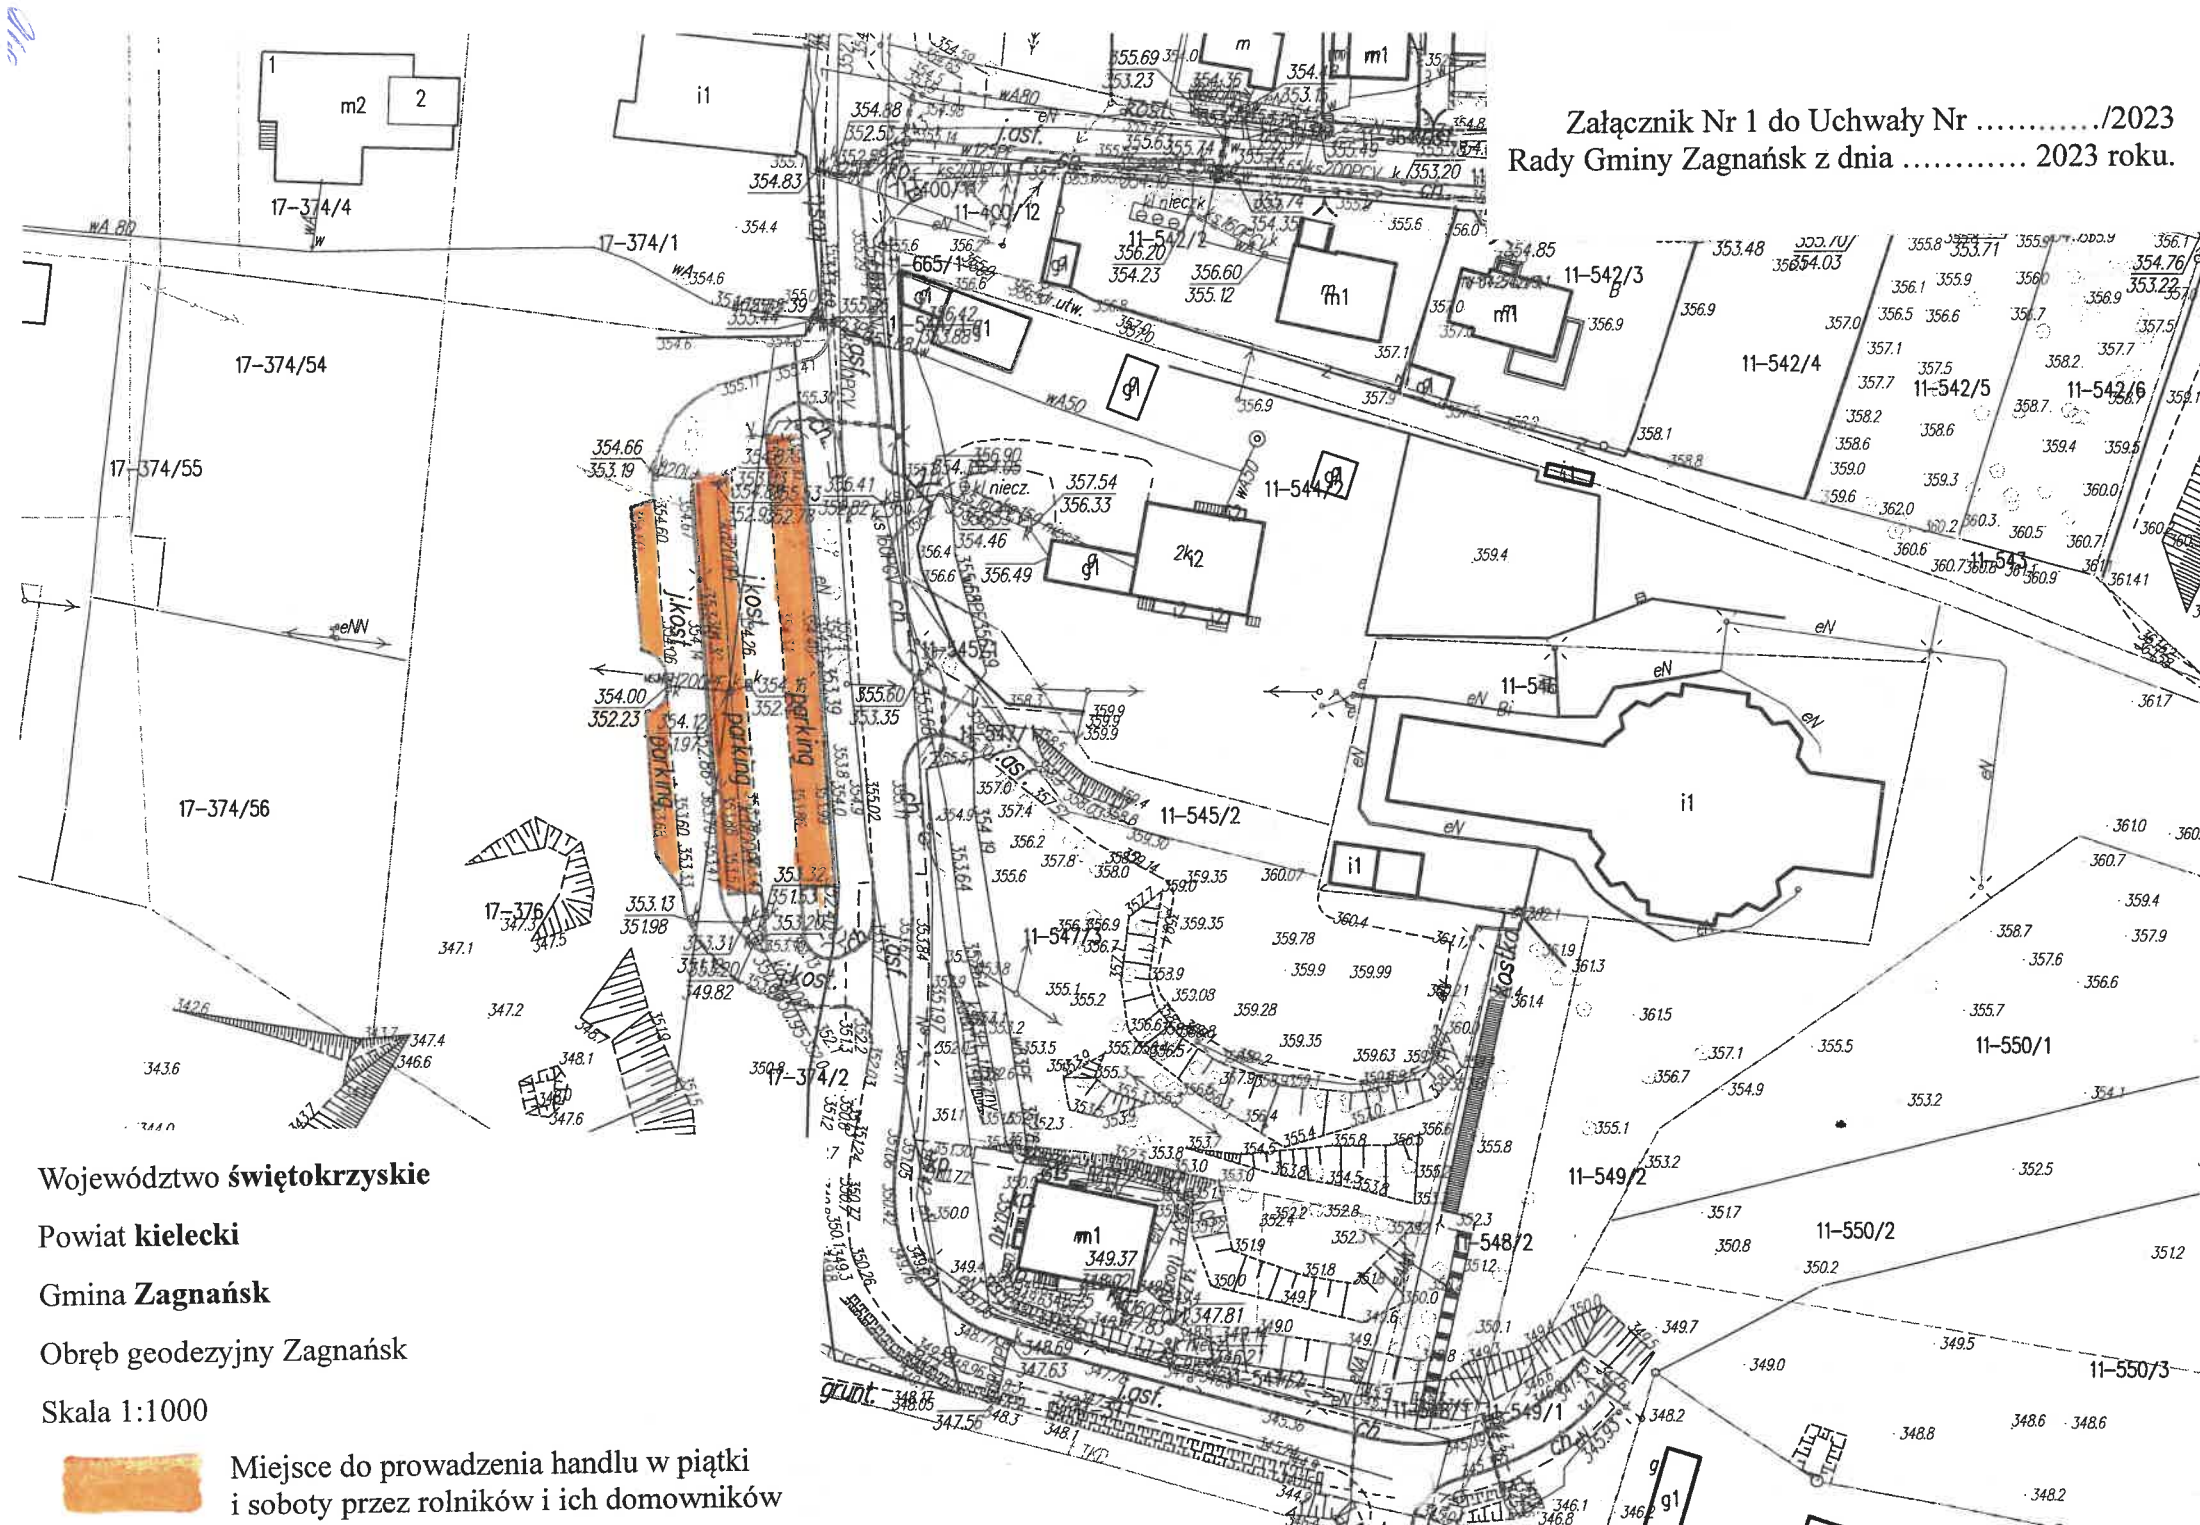

Województwo świętokrzyskie

Powiat kielecki

Gmina Zagnańsk

Obręb geodezyjny Zagnańsk

Skala 1:1000



Miejsce do prowadzenia handlu w piątki
i soboty przez rolników i ich domowników

Regulamin określający zasady prowadzenia handlu w piątki i soboty przez rolników i ich domowników

§ 1. Niniejszy Regulamin określa zasady prowadzenia handlu w piątki i soboty przez rolników i ich domowników w Gminie Zagnańsk na części nieruchomości oznaczonej jako działki ewidencyjne Nr 379 i Nr 374/2 tj. parking przy kościele św. Rozalii i Św. Marcina w Zagnańsku zwanej dalej miejscem do prowadzenia handlu.

§ 2. 1. Ilekroć w niniejszym Regulaminie jest mowa o:

- a) Administratorze - należy przez to rozumieć pracownika/podmiot wyznaczony przez Wójta Gminy Zagnańsk,
- b) stanowisku handlowym - należy przez to rozumieć wyodrębnioną i oznaczoną powierzchnię sprzedażową, na której prowadzony jest handel
- c) handlującym — należy przez to rozumieć rolników i ich domowników.

§3. 1. Handel w miejscu do prowadzenia handlu odbywa się w piątki i soboty, za wyjątkiem świąt i innych dni ustawowo wolnych od pracy, w godz. od 6:00 do 15:00.

2. Handlujący zajmuje wybrane przez siebie stanowisko handlowe i prowadzi handel w granicach wyznaczonego stanowiska handlowego.

3. Każda osoba prowadząca handel jest zobowiązana do oznaczenia wystawianych na sprzedaż towarów w sposób identyfikujący gospodarstwo rolne z którego pochodzą.

4. Wszystkie towary przeznaczone do sprzedaży muszą mieć - z zachowaniem przepisów odrębnych -oznaczoną cenę, prezentowaną w widocznym miejscu albo oznaczenie wskazujące na możliwość ustalenia ceny w drodze negocjacji.

5. Sprzedaż artykułów spożywczych powinna się odbywać zgodnie z wymogami zawartymi w odrębnych przepisach.

§4. 1. Brak wolnego stanowiska handlowego uniemożliwia sprzedającemu prowadzenie sprzedaży, chyba że Administrator wyznaczy inny możliwy punkt do wykorzystania na potrzeby handlu na terenie miejsca do prowadzenia handlu.

2. Dokonywane przez handlującego dla potrzeb przydzielonego stanowiska handlowego czynności zaopatrzeniowe nie mogą powodować ograniczeń lub utrudnień w ruchu drogowym i pieszym.

3. W razie uzasadnionej konieczności dopuszczalne jest zarządzenie wcześniejszego zakończenia handlu w danym dniu i opuszczenia miejsca do prowadzenia handlu lub jego części.

§5. Na miejscu do prowadzenia handlu zabrania się:

1. Prowadzenia handlu poza wyznaczonymi stanowiskami bez zgody Administratora,
2. Wystawiania towaru poza granice wyznaczonego stanowiska handlowego, z którego prowadzona jest sprzedaż,
3. Przysłaniania towarem przeznaczonym do sprzedaży widoku sąsiadujących stanowisk handlowych,
4. Samowolnej zmiany wskazanego stanowiska handlowego i jego wydzielonej powierzchni,
5. Montażu jakichkolwiek elementów przymocowanych na stałe do podłoża,
6. Pozostawiania na stanowisku handlowym po zakończeniu handlu, rzeczy stanowiących własność Sprzedającego (np. skrzynki, palety, itp.),
7. Instalowania tymczasowych elementów konstrukcyjnych straganów w postaci lin, wieszaków, zadaszeń i innych mogących powodować utrudnienia w ruchu pieszych,
8. Umieszczania banerów, reklam, tablic, plakatów itp. bez zgody Administratora,
9. Kolportażu wszelkiego rodzaju ulotek, druków reklamowych itp. bez zgody Administratora.

§6. Do obowiązków handlującego należy w szczególności:

1. Utrzymywanie czystości i porządku na stanowisku handlowym oraz terenu wokół stanowiska,
2. Pozostawienie stanowiska handlowego po zakończeniu handlu w stanie uporządkowanym,
3. Selektywne usuwanie odpadów do przeznaczonych do tego celu pojemników/worków.

Do kontroli przestrzegania niniejszego Regulaminu uprawniony jest Administrator.