


SKALA 1:2000

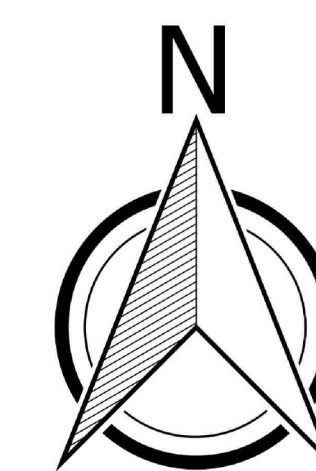

Oznaczenia stanowiące ustalenia planu

- Granica obszaru objętego ustaleniami planu
Linie rozgraniczające tereny o różnym przeznaczeniu lub różnych zasadach zagospodarowania

 Nieprzekraczalna linia

- | | |
|------|--|
| PM | Tereny zabudowy mieszkaniowej jednorodzinnej |
| U | Tereny zabudowy usługowej |
| UR | Tereny usług sportu i rekreacji |
| URK | Tereny zabudowy usług sakralnych |
| MRU | Tereny zabudowy mieszkaniowej jednorodzinnej i/ub usługowej |
| MRUR | Tereny zabudowy mieszkaniowej jednorodzinnej i/ub usług turystycznej |
| P | Tereny zabudowy produkcyjnej |
| KD-G | Tereny dróg głównych |
| KD-L | Tereny dróg lokalnych |
| KD-D | Tereny dróg dojazdowych |
| KD-W | Tereny dróg wewnetrznych |
| MP | Tereny pompowni ścieków |
| R | Tereny rolnicze |

- ZN** Tereny zieleni nieurządzonej (łąk i pastwisk)
- WS** Tereny wód powierzchniowych śródlądowych stojących
- WS1** Tereny projektowanych zbiorników wodnych
- WS2** Tereny wód powierzchniowych śródlądowych płynących

- Tereny lasów
- Tereny przewidziane do zalesień
- Tereny cmentarz cywilnego
- Tereny kolei
- Rezerwat Przyrody Zachemie
- Pomnik przyrody
- Suchnicki-Obłogowski Obszar Chronionego Krajobrazu i otulina Suchnicko-Obłogowskiego Parku Krajobrazowego
- Udokumentowane stanowisko archeologiczne
- Obiekt wpisany do Rejestru Zabytków pod numerem A-477/1-2
- Kamień figura św. Jana Nepomucena z 1777 r.
- Rzeźbienie w kamieniu z 1910 r.

- ✖ Miejsce Pamięci Narodowej
- 🌊 Strefa ochrony konserwatorskiej
- 🌊 Strefa ochrony widokowej
- 🏠 Strefa 50 m ochrony sanitarnej od cmentarza
- 🏠 Strefa 150 m ochrony sanitarnej od cmentarza
- 🏠 Strefa 500 m ochrony sanitarnej od cmentarza

- Napowietrzna linia elektroenergetyczna 110 kV wraz ze strefą techniczną
 Napowietrzna linia elektroenergetyczna średniego napięcia wraz ze strefą techniczną
 Obszar występowania udokumentowanego złóża kopalin "Zachełmie"
 Tereny zagrożone ruchami masowymi (według danych SOPO)

Oznaczenia stanowiące ustalenia informacyjne planu

-  Krzyże, kapliczki i figury przydrożne
-  Punkt widokowy
- Zasięg zalewu wodą Q1% (według opracowania "Analiza programu inwestycyjnego w zlewni Nidy")
- Granica Głównego Zbiornika Wód Podziemnych (GZW) nr 414 - Zbiornik Zagnańsk
- Korytarz ekologiczny Góry Świątokrzyskie i Dolina Wisły


- Diagi przyrodnicze
- Szlak samochodowy "Literacki"
 - Szlak samochodowy "Archeo-geologiczny"
 - Czerwony turystyczny szlak rowerowy
 - Trasa Nordic Walking nr 3 Zagarniak (czarna)
 - Projektowana trasa rowerowa nr 152
 - Projektowana trasa rowerowa nr 155
 - Granica terenu zamkniętego PKP
 - Granica strefy obszaru kolejowego S1
 - Granica strefy obszaru kolejowego S2
 - Strefa ograniczonej uczęszczania zabudową od granicy lasu

Oznaczenia stanowiące ustalenia Informacyjnej planu - poza opracowaniem

-  Teren komunikacji drogowej

SKALA 1:10000

 **Granica terenu obilježeno planom**

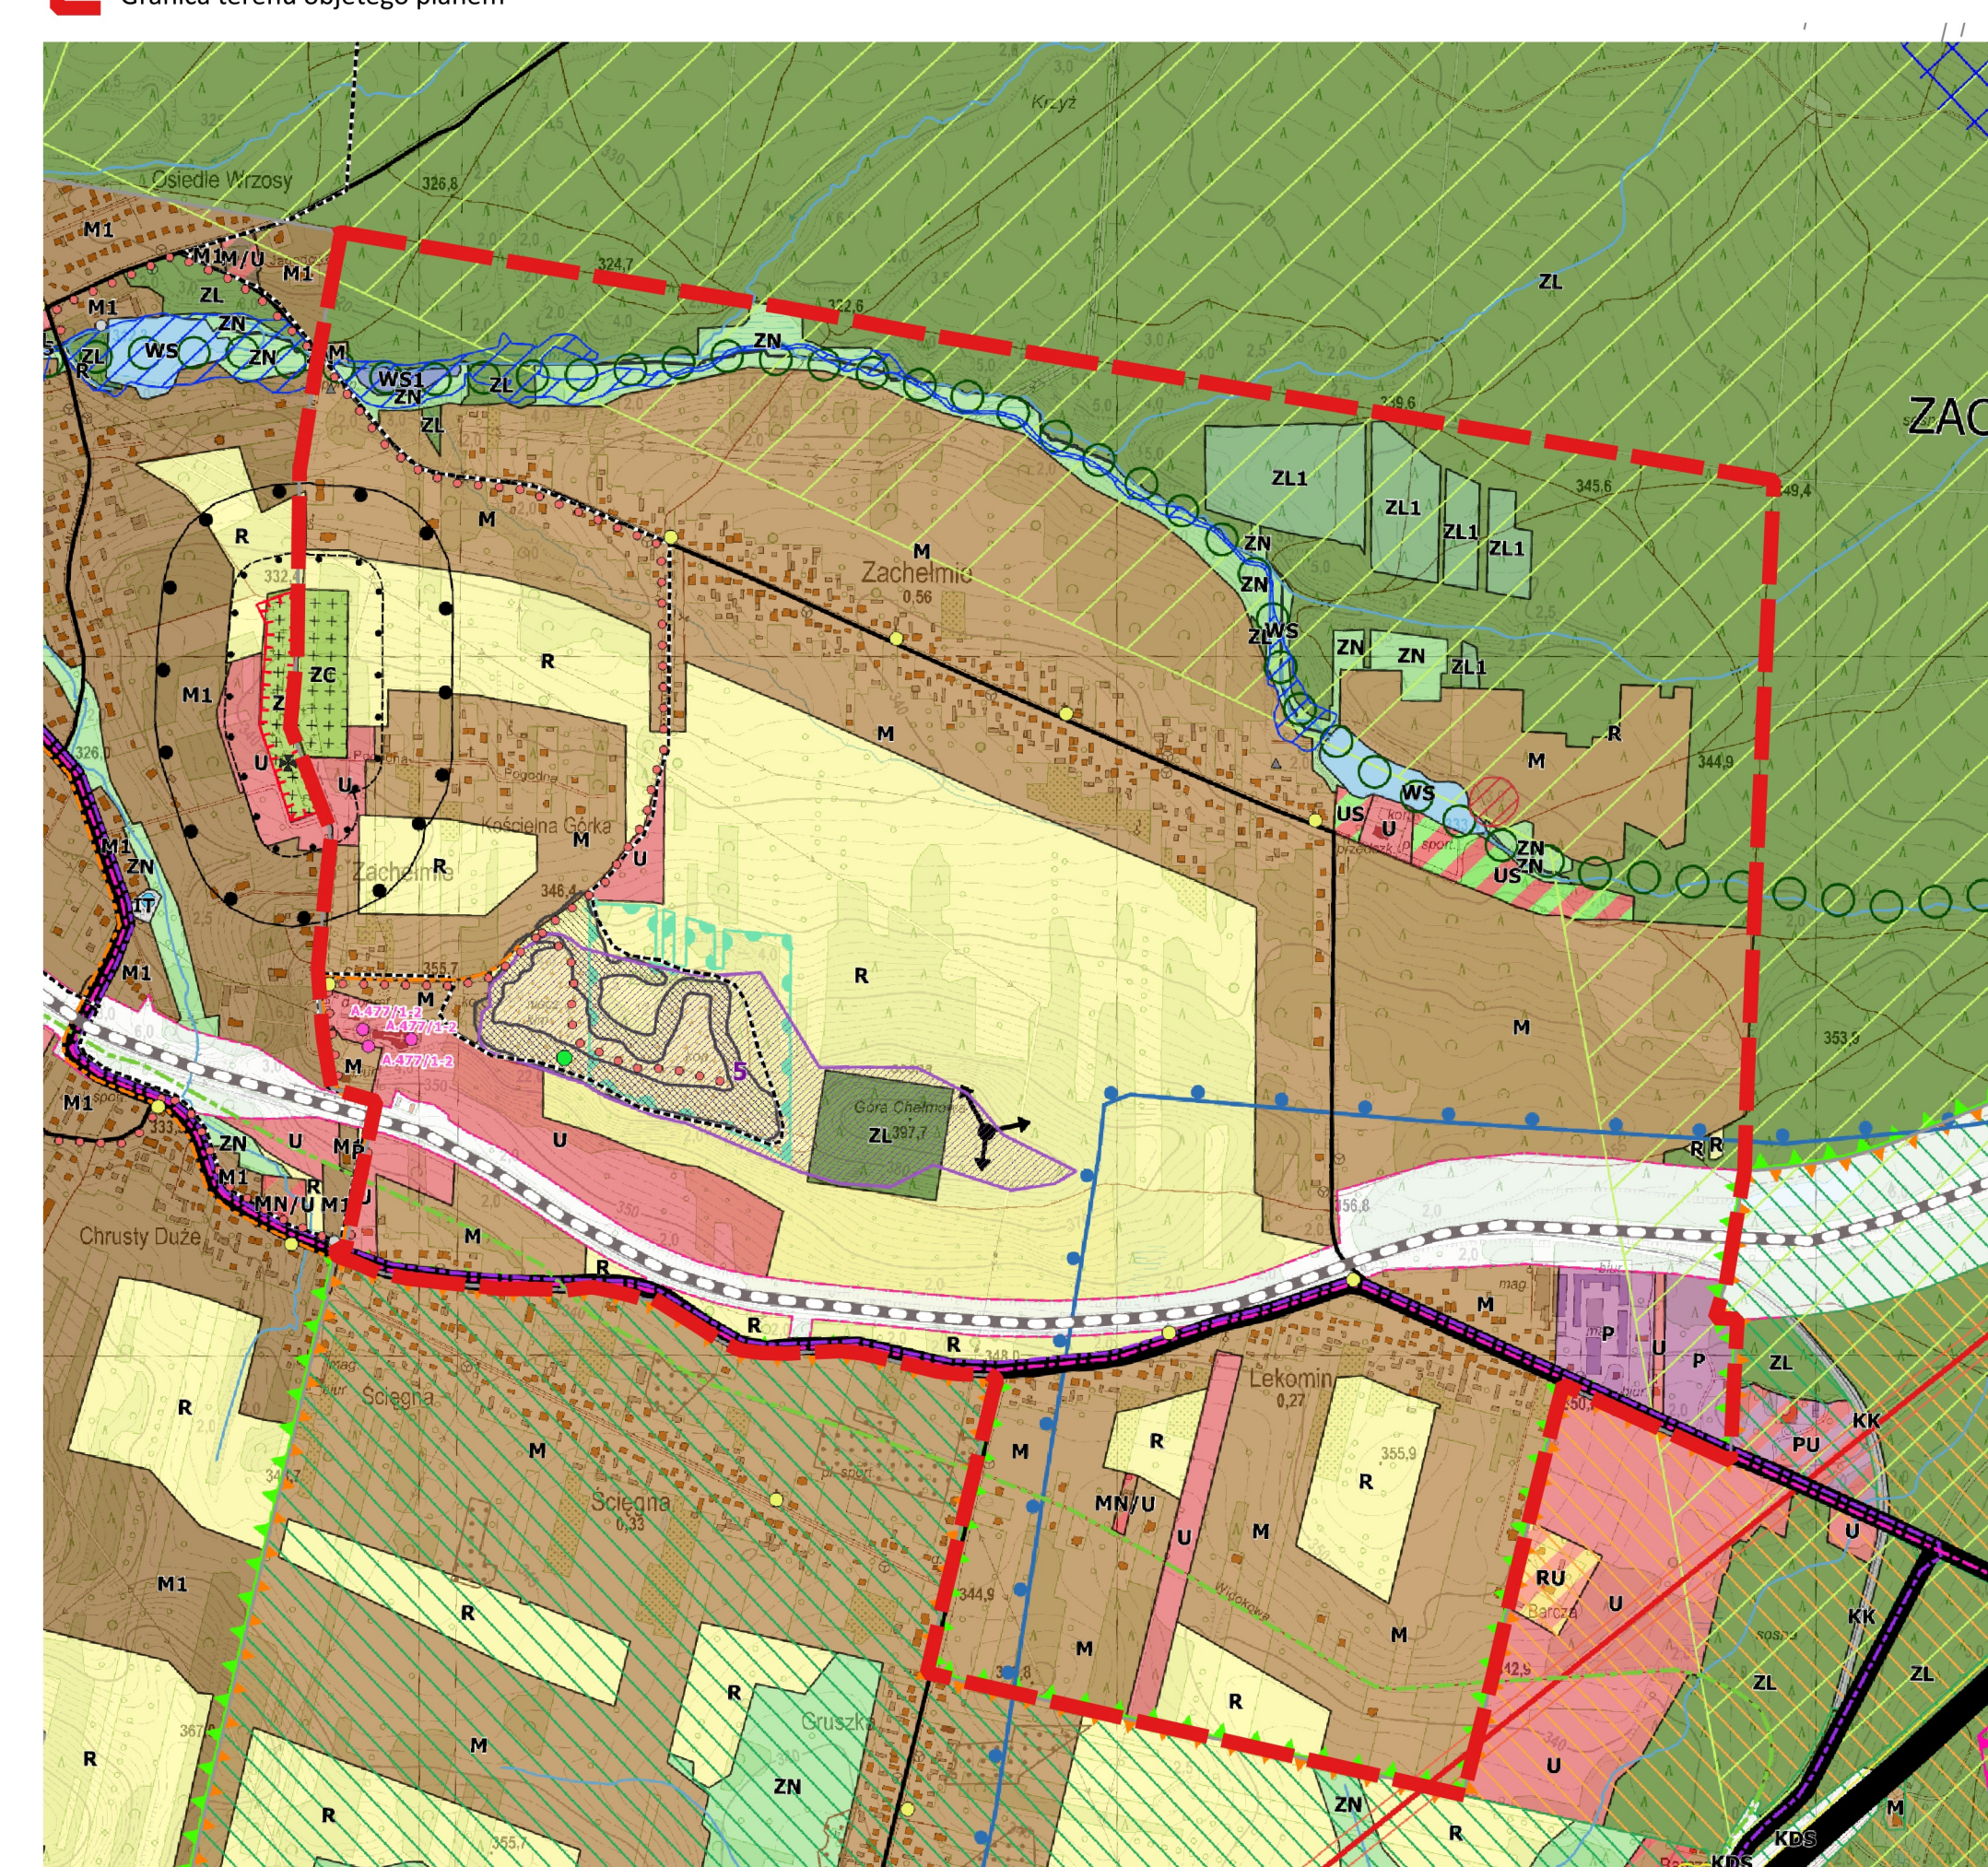[illegible]

Nazwy źródeł (wg numerów na rysunkach):
 1. Tęczyński (2000, 2001)